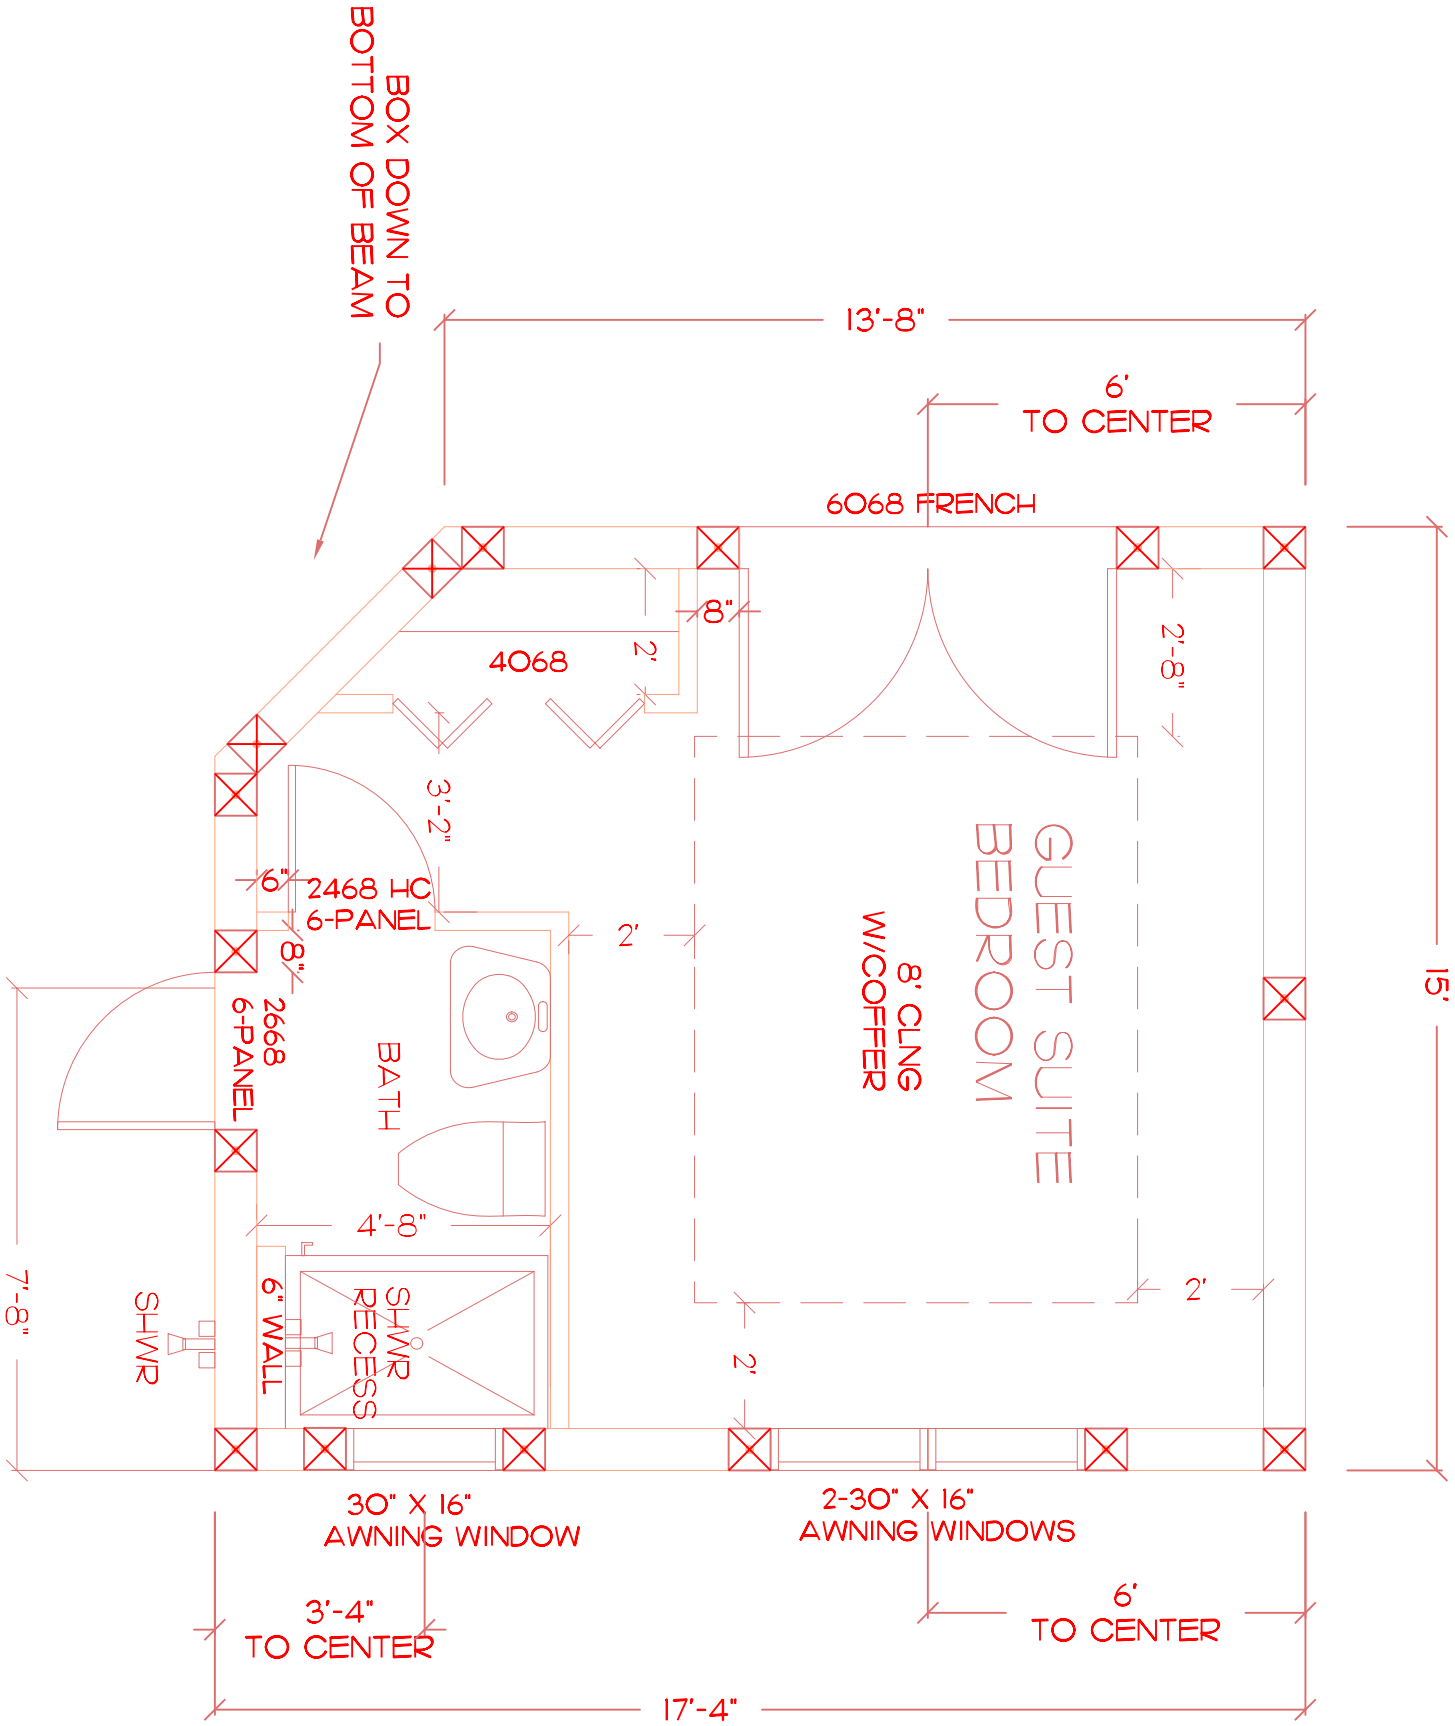
BOX DOWN TO
BOTTOM OF BEAM
13'-8"
6'
TO CENTER
6068 FRENCH
8"
2'
4068
2'-8"
3'-2"
6"
2468 HC
6-PANEL
8"
2'
2668
6-PANEL
BATH
GUEST SUITE
BEDROOM
8' CLNG
W/COFFER
15'
4'-8"
7'-8"
SHWR
6" WALL
SHWR
RECESS
2'
2'
30" X 16"
AWNING WINDOW
2-30" X 16"
AWNING WINDOWS
3'-4"
TO CENTER
6'
TO CENTER
17'-4"